


澄迈县总体规划（空间类2015-2030）局部图

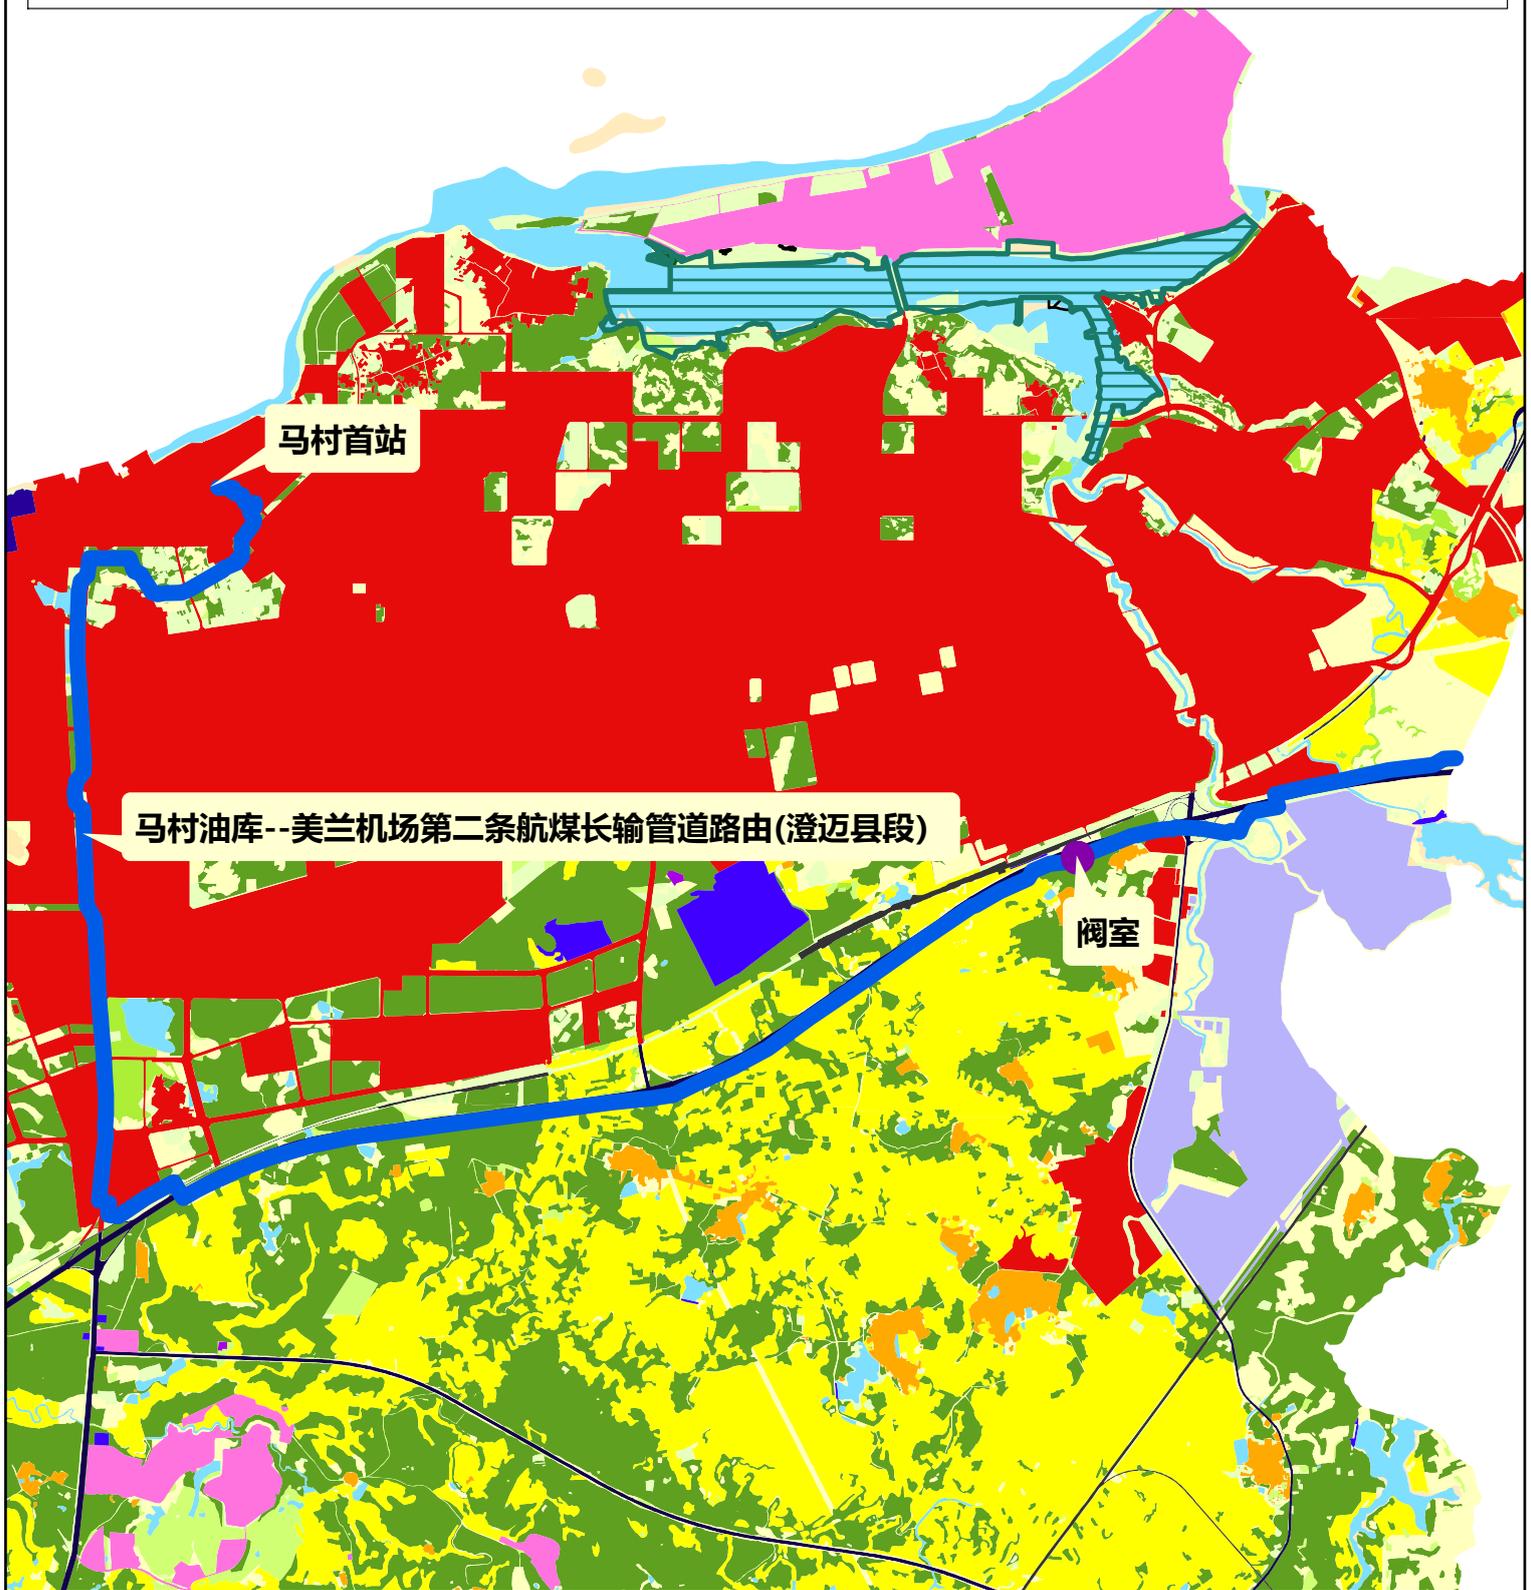

图例

- | | | | | | |
|----------------|-----------|----------|-------------|------------|-------------|
| 乡村建设用地 | 陆域生态保护红线区 | 城镇建设用地 | 近岸海域生态保护红线区 | 预控建设用地指标范围 | 市县产业用地 |
| 园地 | 基本农田 | 风景名胜设施用地 | 水工建筑用地 | 其他设施用地 | 旅游建设用地 |
| 滩涂 | 后备林地 | 其他独立建设用地 | 港口、码头用地 | II级保护林地 | 保税物流园区 |
| 自然保留地 | 一般耕地 | 特殊用地 | 公路用地 | III级保护林地 | 工业园区 |
| 未计入水库水面的河流湖泊水面 | 其他农用地 | 水库水面 | 铁路用地 | IV级保护林地 | 高新技术及信息产业园区 |
| 开发边界 | | | | | |